

YEŞİL BİR ADIM

"Yeşille Buluşan Yaşam!" Çamlıyaka'da. Sadece bugünü değil, geleceği de düşünen bir yaklaşımla inşa ediyoruz.



KAT PLANI

Bölgenin en geniş dairesini sizin için planladık.


DÖRT BUÇUK ARTI BİR

4,5+1

BRÜT

310

METREKARE

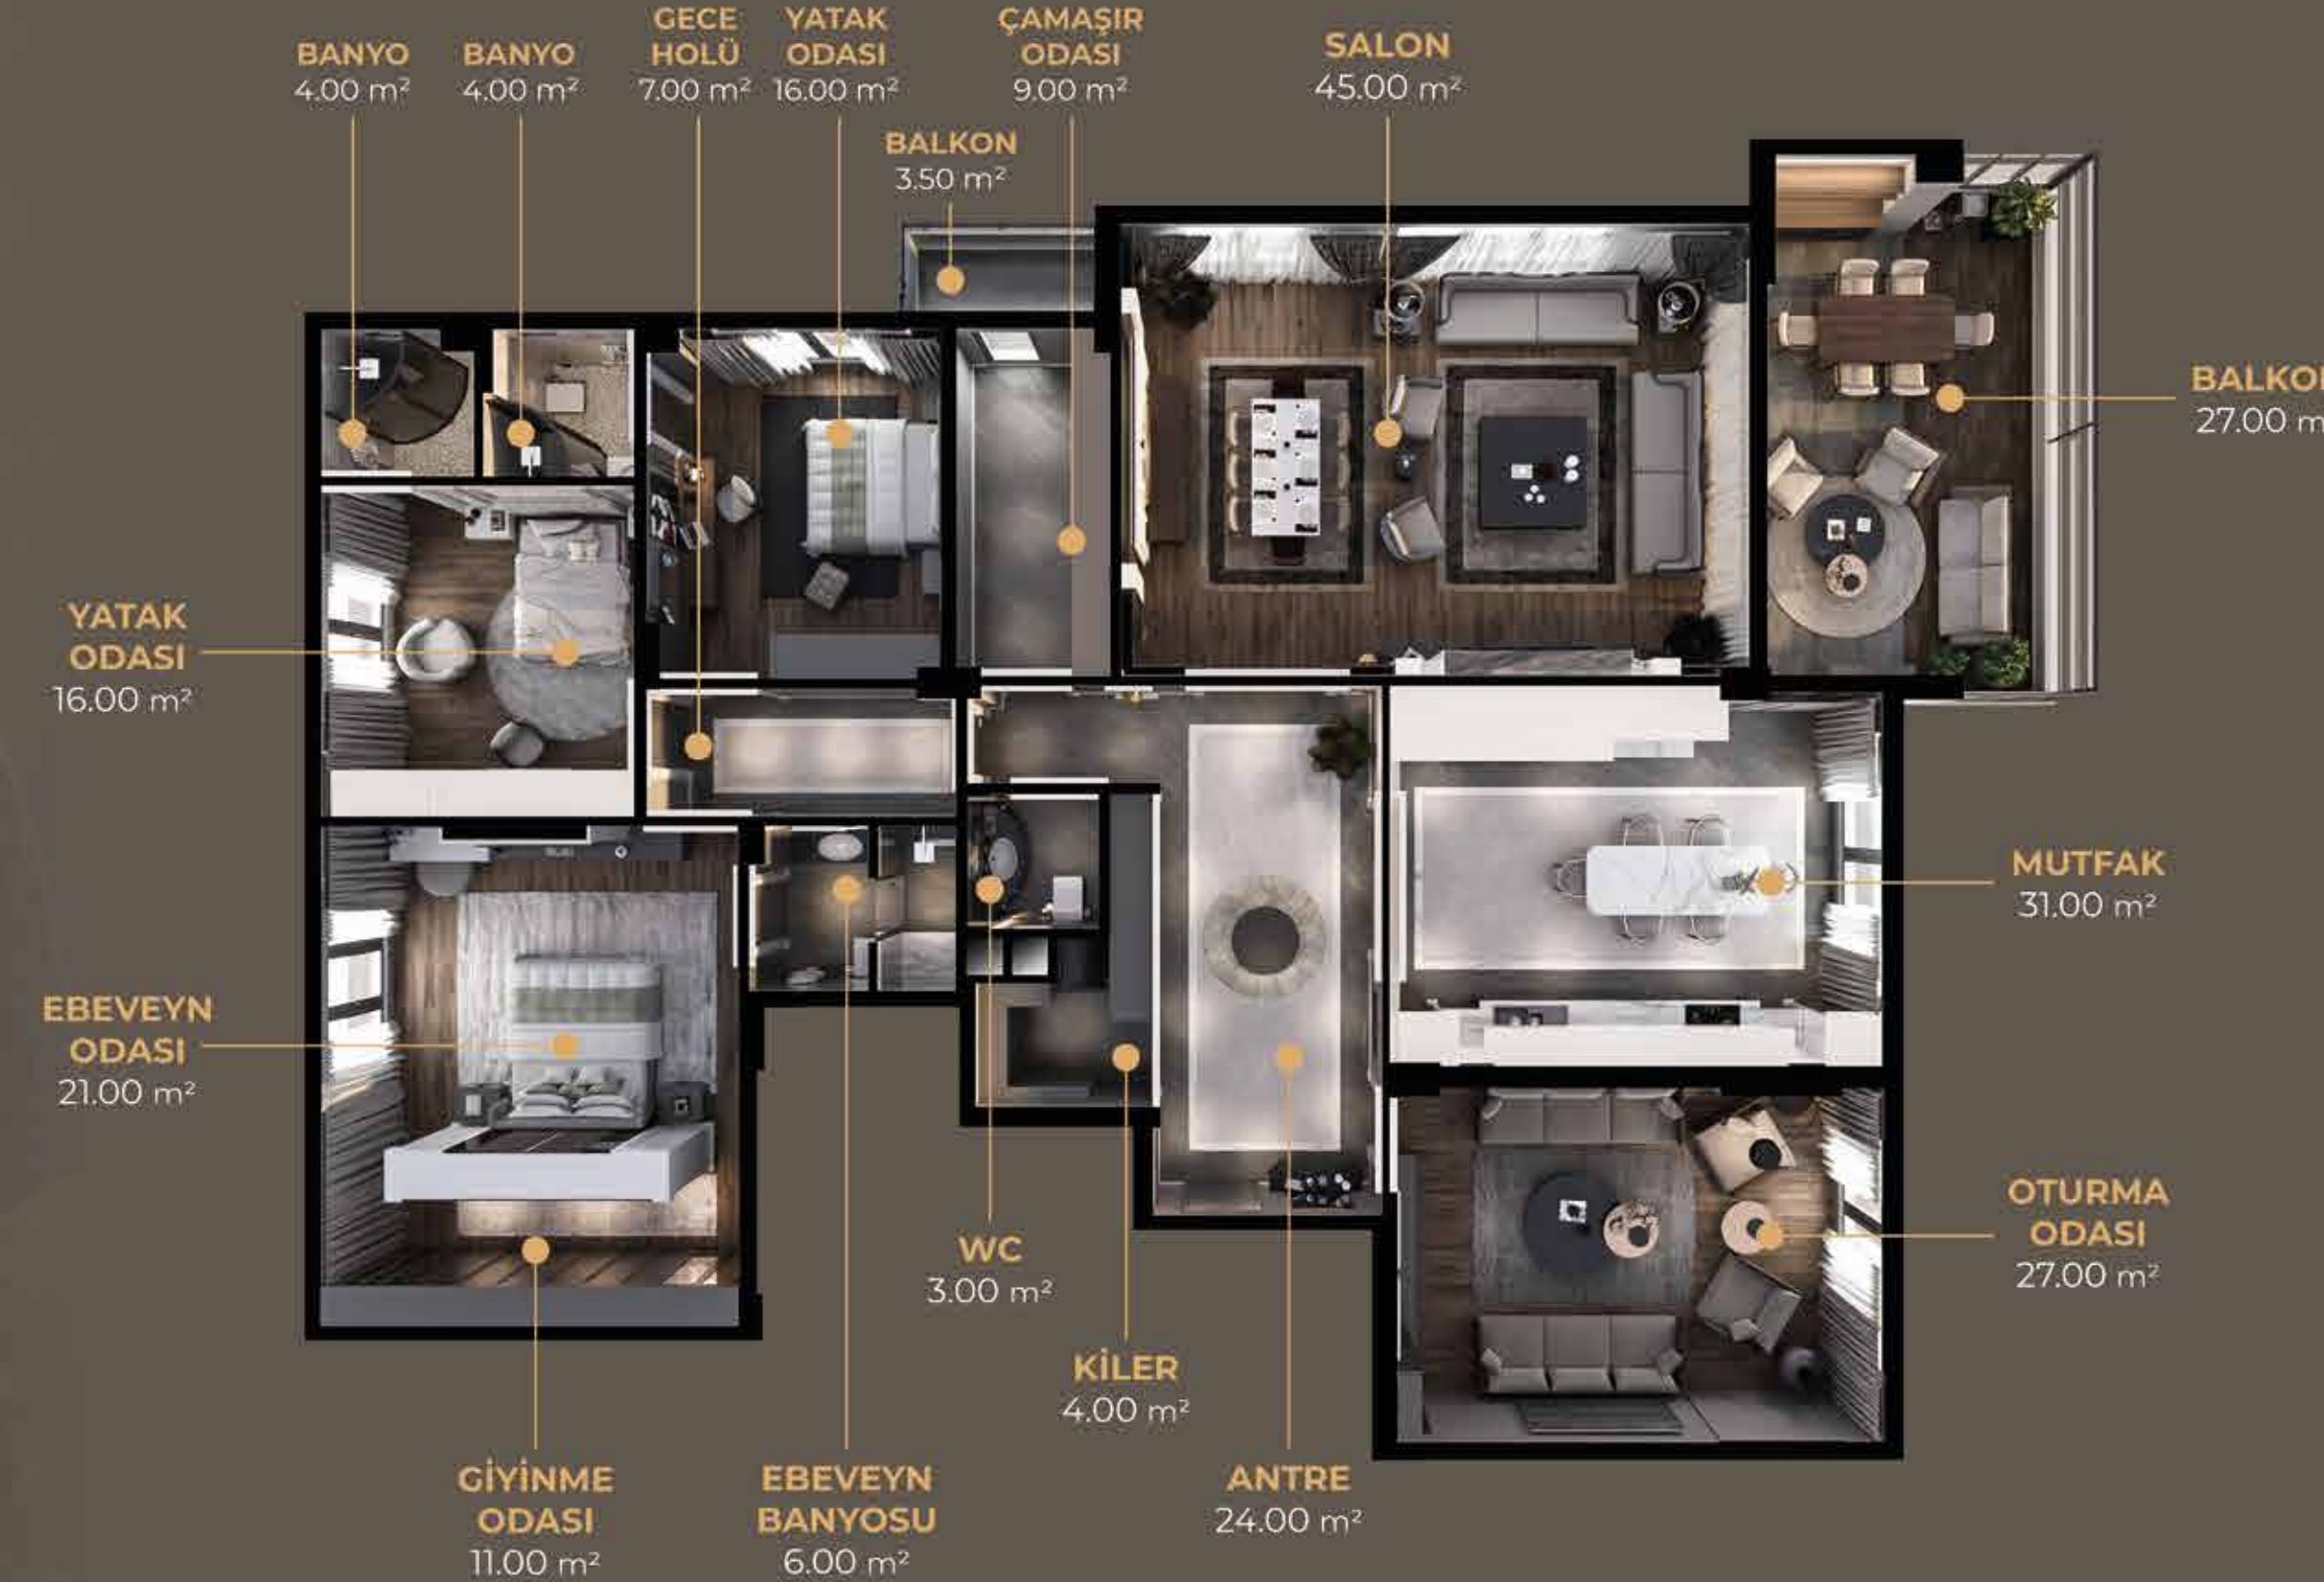

Bu fotoğraf, proje konumundan drone ile 54 metre irtifadan kaydedilmiştir.

ERİKÇE

Pencereniz gerçekten bir orman manzarasına açılıyor.


Kuzey cephenize Erikçe ve Dülük Ormanı, doğu cephenize ise çevre yolu ve şehir manzarası size eşlik ediyor.



BENZERSİZ MANZARA

Bir tarafınız Erikçe ormanı, diğer tarafınızda çevre yolu ve şehir manzarası ile kusursuz konumlandırıldı.

Çocuk oyun alanları, süs havuzları, yürüyüş parkurları, oturma alanları, çocuk oyun alanları; ince düşünülmüş bir yerleşim için tasarlandı.

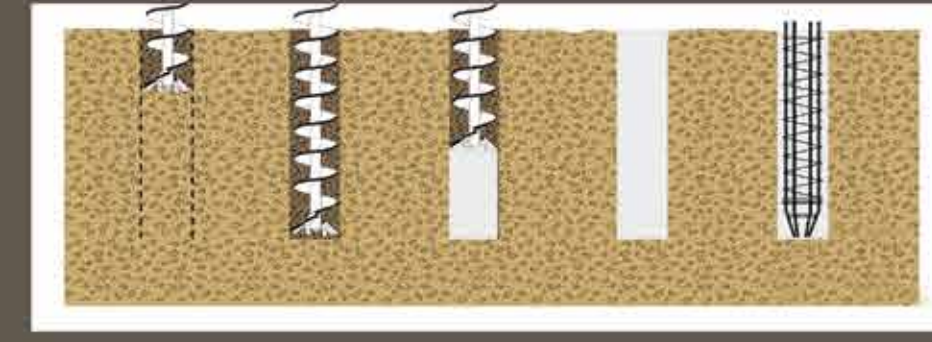

BÖLGENİN İLK VE TEK FORE KAZIKLI PROJESİ

Daha sağlam ve uzun ömürlü, dayanıklı yapılar inşa ediyoruz. Yapı 4.0 olarak zemin analizleri sonrası en güvenli yapılar için çalışıyoruz.

Fore kazık sistemi, zemini güçlendirerek, zeminin taşıma kapasitesini artırarak bu zeminlerde kullanılan kazıklar, zemin üzerine kurulacak yapının daha sağlam ve uzun ömürlü olmasını sağlar. Bölgenin ilk ve tek fore kazık sistemi Çamlıyaka projemizde uygulanmaktadır.



PROJE KONUMU

